


11/374 Važany

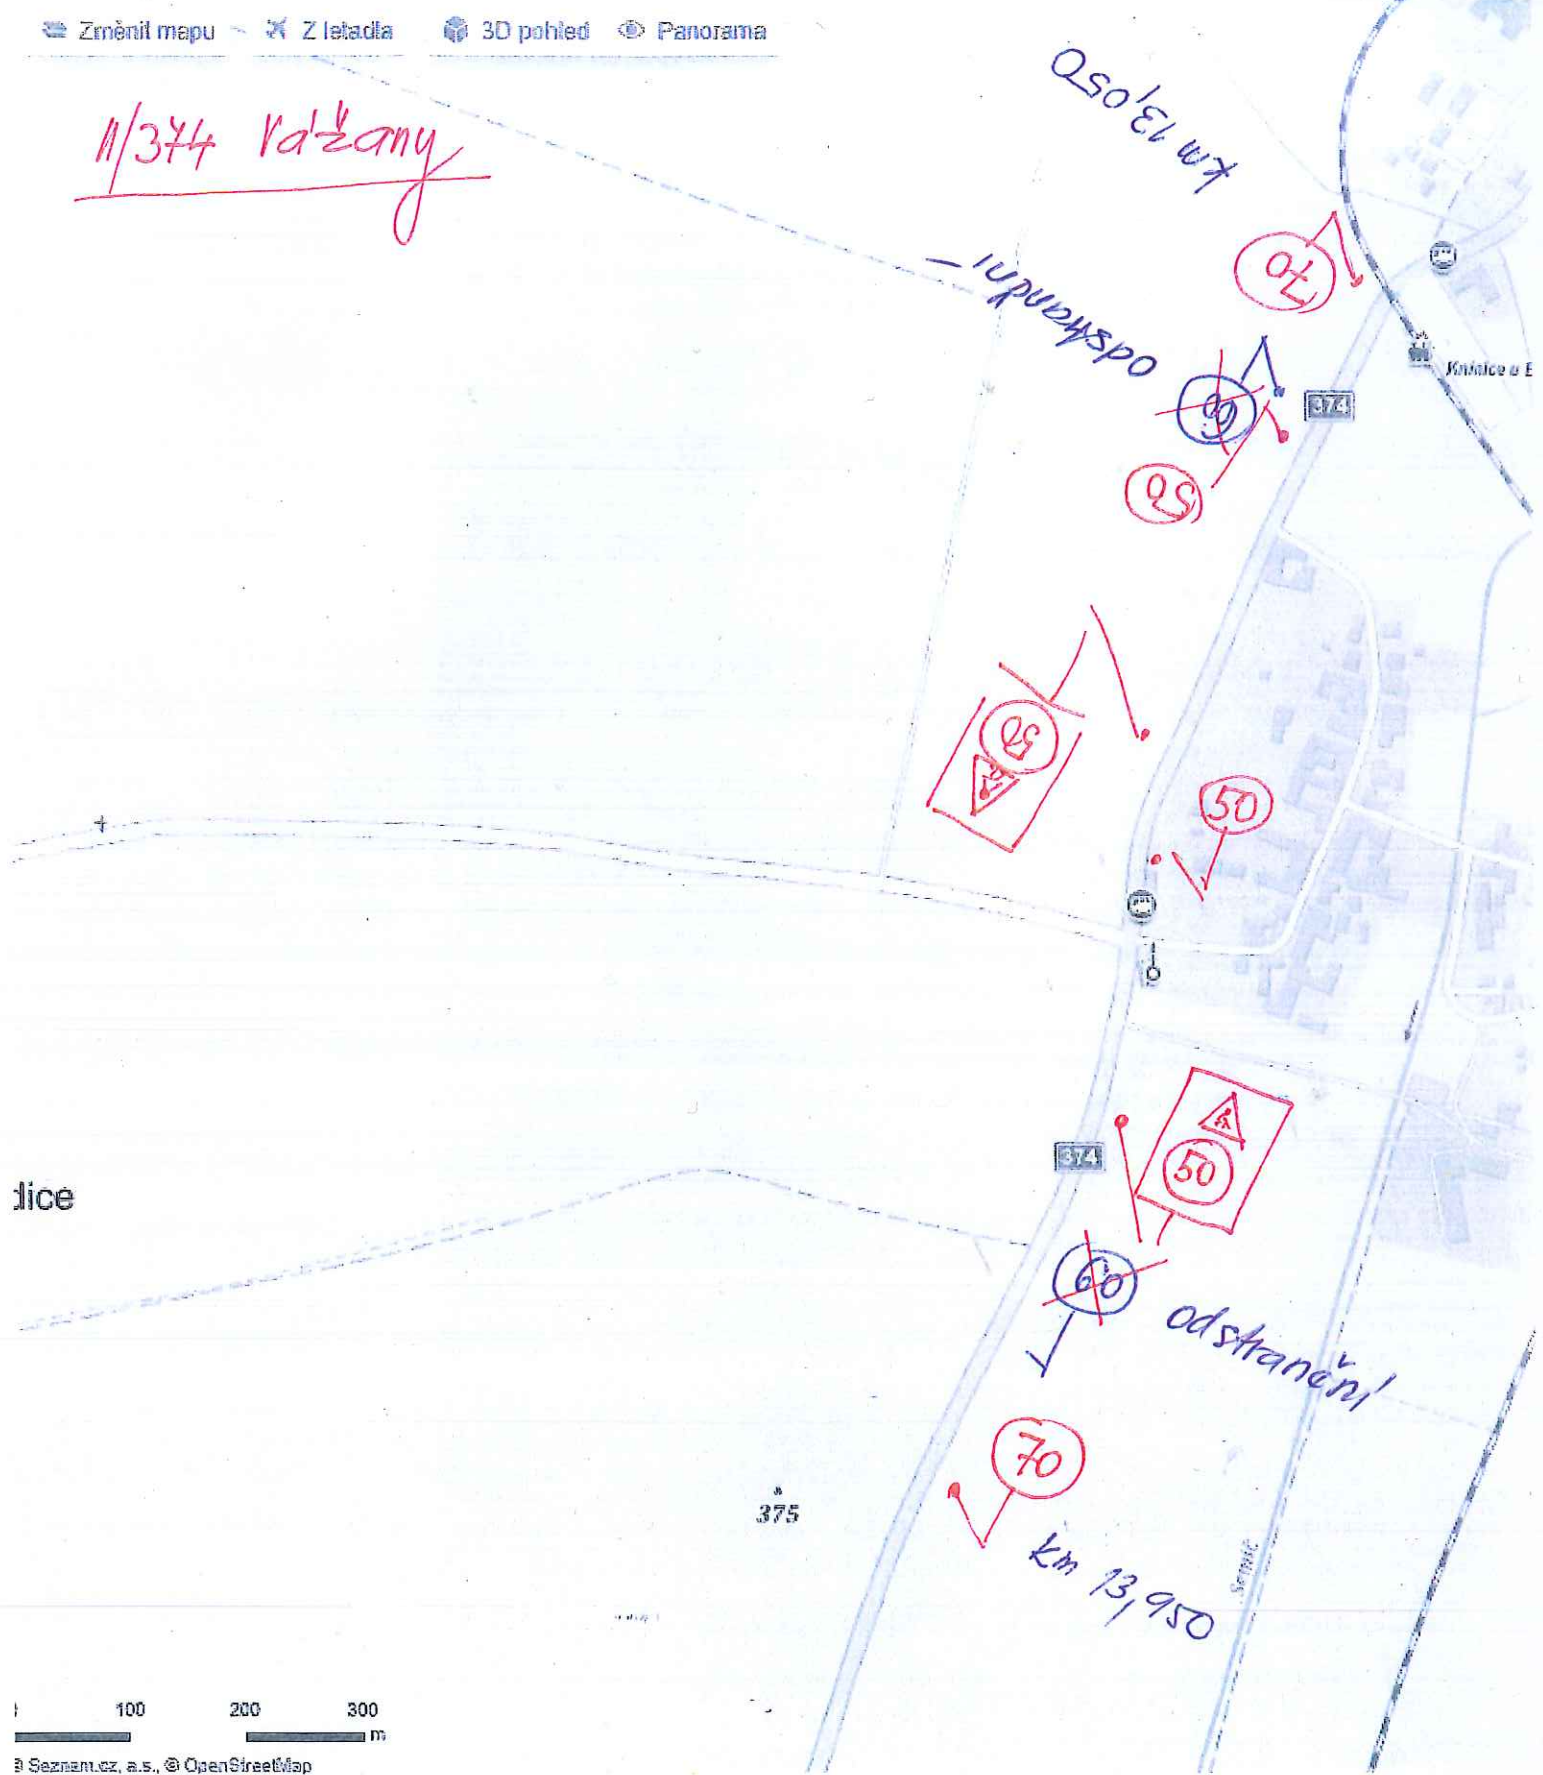

100 200 300 m
 © Seznam.cz, a.s., © OpenStreetMap

- B 209 (70) 2 ks
- B 209 (50) 2 ks
- A 12a (Δ) 2 ks
- B 20a (50) 2 ks
- B 209 (60) 2 ks odstranění

*Správa a údržba silnic
 Jihomoravského kraje,
 příspěvková organizace kraje
 Žerotínovo náměstí 449/3, 602 00 BRNO
 IČO: 709 32 581 (1)*

Ing. Miloš Bažant