

OBEC VÁŽANY
JIHOMORAVSKÝ KRAJ
OKRES: BLANSKO
K.Ú.: 777285 VÁŽANY U BOSKOVIC

POZNÁMKA: K.Ú.: 777285 VÁŽANY U BOSKOVIC

- POZNÁMKA:**
- 3PEN AC, 50Hz, 400/230 V/1TN-C
 - NAPĚTOVÁ SOUSTAVA NN
 - OCHRANA PŘED ÚRAZENÍM EL. PROUDEM V DS NN
 - ZAKLADNÍ OCHRANA - ŽIVÝCH ČÁSTÍ
 - OCHRANA PŘI PORUŠĚ - NEŽIVÝCH ČÁSTÍ
 - VNĚŠNÍ VLVY
 - Z HLIEDISKÁ VNĚŠNÍCH VLVU
 - Z HLIEDISKÁ ÚRAZU EL. PROUDEM
 - OCHRANNA PÁSMO EL. ZARÍZENÍ - DLE ZÁK. 459/2000 SB. (*)
 - 126/ KABELU HV
 - SDELOVACÍ KABEL PROVOZOVATELE
 - * PŘI ZÁKAZNÍ VÝKRESU MAJÍ PŘEDNOST PŘED ZÁK. 220/1988
 - POLOHOU PŘEBĚŽKAMI NEBO KRYTÝ IZOLACÍ
 - DLE PNE 33 0000-1/5, ČL. 3.2.2.1, 3.2.2.3, 3.2.2.4
 - IZOLACÍ, AUTOMATICKÝM ODPojENÍM OD ZDRUJE
 - DLE PNE 33 0000-1/5, ČL. 3.3.2.1, 3.3.2.5
 - STANOVUJE PNE 33 0000-2/4, TAB. C.6 AA C.7
 - VI - PROSTOR PŘÍMO VYSTAVENÍ PUSOBENÍ VENKOVNÍHO KLIMATU NEBEZPEČNÝ
 - 1M PO OBOU STRANÁCH KABELU
 - 1M PO OBOU STRANÁCH KABELU

LEGENDA ROZVODŮ A PRVKŮ E.ON - STÁVAJÍCÍ:

- NN**
- KABELOVÉ ROZVODY, PŘÍPOJKA NN - STÁVAJÍCÍ
 - VENKOVNÍ VEDENÍ NN (IZOLOVANÉ) - STÁVAJÍCÍ
 - HLAVNÍ DOMOVNÍ VEDENÍ
 - PODPĚRNÝ BOD - STÁVAJÍCÍ
 - HOS - PŘÍPOJKOVÁ SKŘÍŇ - STÁVAJÍCÍ
 - ROZPOJOVACÍ SKŘÍŇ - STÁVAJÍCÍ
 - OMEZOVACÍ PŘEPĚTÍ - STÁVAJÍCÍ
 - STRŽENÍK - STÁVAJÍCÍ
 - KONZOLA STŘEŠNÍ - STÁVAJÍCÍ
 - KOTVA - STÁVAJÍCÍ
 - UZEMNĚNÍ - STÁVAJÍCÍ

LEGENDA ZABEZPEČENÍ KABELU NN:

- CHRANĚNÁ HDPE 0110 - KOMUNIKACE (PŘEKOP), POTOK(PROTĚK)
- ZABEZPEČENÍ PŘI KRÍŽENÍ, SOUBĚHU S LIS CHR-HDPE 0110
- ŽLABY (BETONOVÉ)
- STARTOVACÍ, OILOVÁ JAMA PROTĚKLU

LEGENDA S - STÁVAJÍCÍ:

- VODOVOD - Obec
- KANÁL - Obec
- PLYN STL - RWIE
- SDELOVACÍ KABEL - CETIN

NN - DEMONTÁŽ

- KABELOVÉ ROZVODY, PŘÍPOJKA NN


NN - NOVÉ

- KABEL NN 1xNAVY-J 4x150mm²
- ZEMNĚNÍ FeZn
- PŘÍPOJKOVÁ SKŘÍŇ SS
- ROZPOJOVACÍ SKŘÍŇ SR, SV
- OMEZOVACÍ PŘEPĚTÍ

VO - NN	VO - NN	KRÍŽENÍ KABELŮ NN DLE ČSN 73 6005 (cm)	KRÍŽENÍ KABELŮ NN DLE ČSN 73 6005 (cm)
VN	VN	5	5
SDEL	SDEL	30	10*
NTL	NTL	40	10*
STL	STL	60	10*
VODA	VODA	40	20*
KANALIZACE	KANALIZACE	50	30

* SÍŤE V CHRANÍCCE

UPOZORNĚNÍ:
 INŽENYRSKÉ SÍŤE JSOU ZKRAESILENÝ ORIENTAČNĚ A BYTV ZISKÁNY OD MAJITELŮ (SPRAVOCU) SÍŤI Z PRACOVISTĚ GIS V OBDOBÍ 6/2017
 KABELOVÉ SÍŤE NA NN BYLY ZISKÁNY V DIGITÁLNÍ FORMĚ OD MAJITELĚ SÍŤI (E.ON DISTRIBUCE A.S.) Z EL. SERVERU MÁWMS 6/2017
 VSECHNY STÁVAJÍCÍ INŽENYRSKÉ SÍŤE MUSÍ BYT PŘED ZAHÁJENÍM STAVBY VYTVČENY, DLE POŽADAVKŮ MAJITELŮ (SPRAVOCU) SÍŤI
 SCHEMATIČKĚ ZNAČKY PRVKŮ NN JSOU KVŮLI PŘEHLEDNOSTI ZVĚTŠENY, NEDOPADAJÍ MĚŘÍTKU

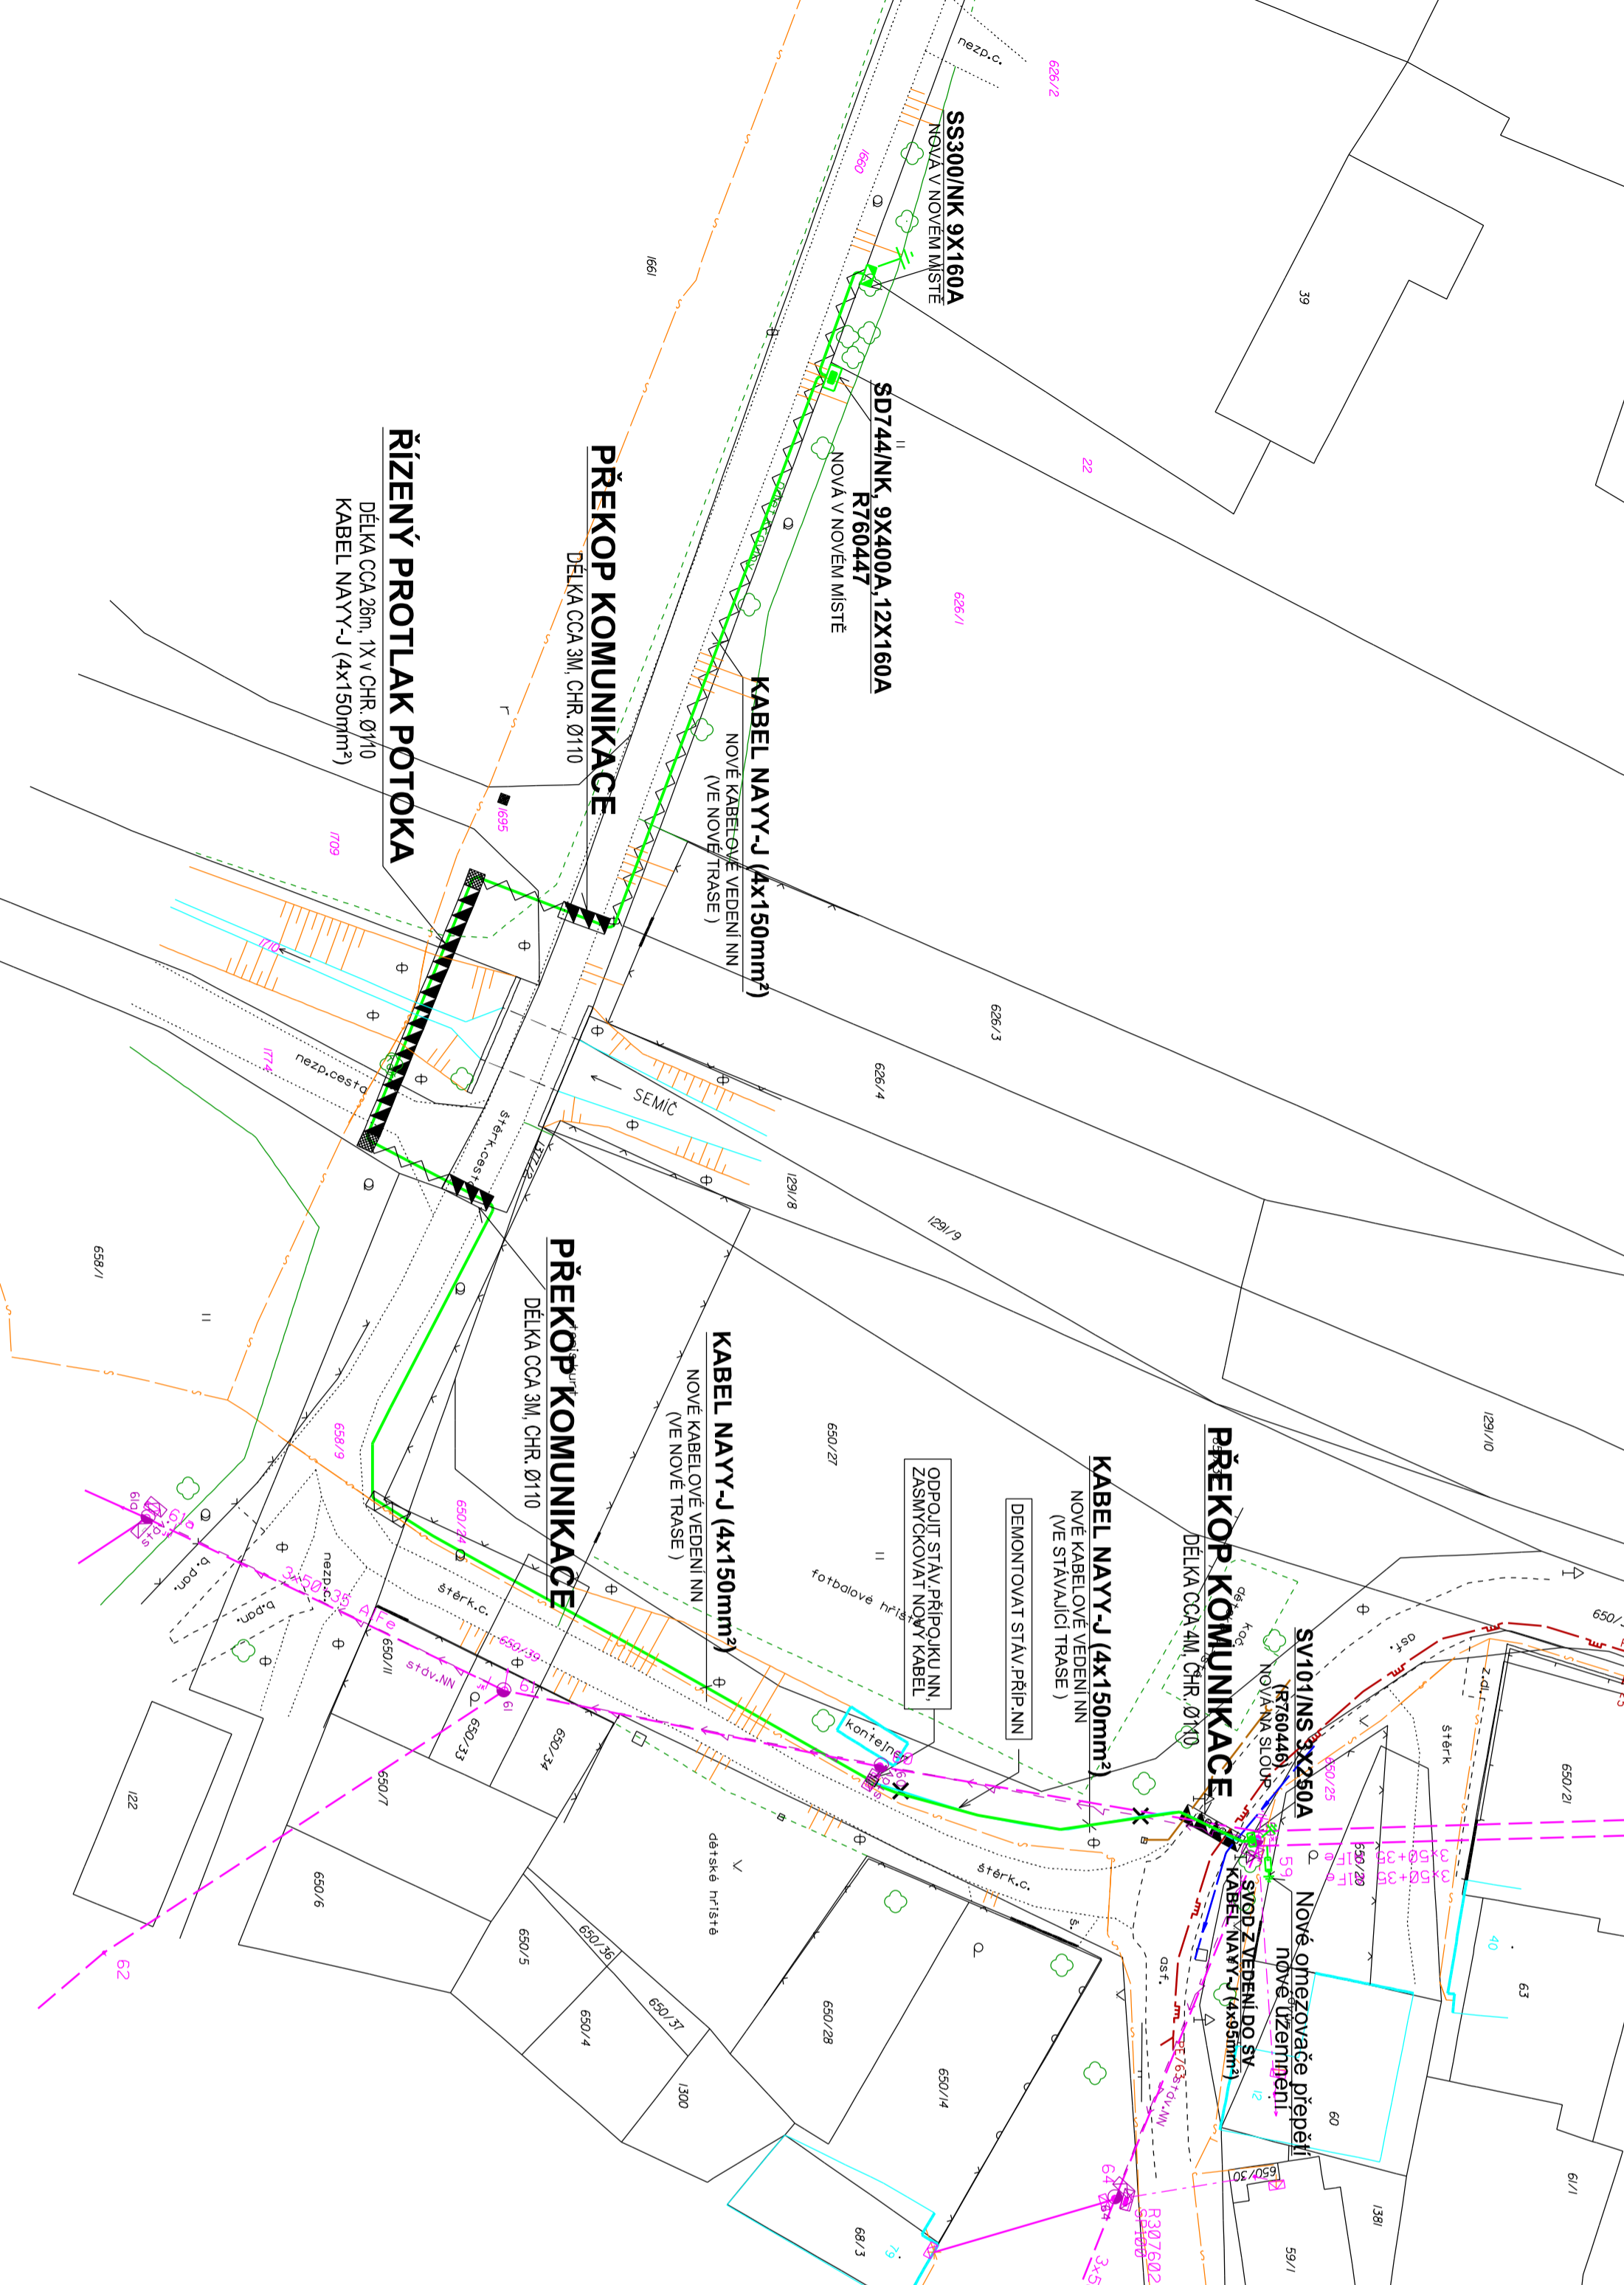

ZODPOV. PROJEKTANT:	AUTORIZOVANÝ INŽENÝR:	LYPRACOVAL:	KRESLIL:
BC.DAVID JOKL	BC.DAVID JOKL	BC.DAVID JOKL	BC.DAVID JOKL
MÍSTO STAIBY: VÁŽANY	KRAJ:	JIHOMORAVSKÝ	
INVESTOR, STAVĚNÍK:	E.ON DISTRIBUCE A.S., F.A. GERSTNERA 215116 Č. BUDĚJOVICE		
STAVBA:			
VÁŽANY, KABEL NN TTJ DŘEVOSTAVBY			
OBJEKT:			
SO01 KABELOVÉ VEDENÍ NN			
OSAH VÝKRESU:			
CELKOVÝ SITUAČNÍ VÝKRES			
ČÍSLO STAVBY:	10300038761		
ZAKÁZKOVÉ ČÍSLO ELING:	111-2017		
ARCHIVNÍ ČÍSLO:			
DATAUM:	6.12.2017		
FORMÁT:	3X44		
STUPEŇ PD:	DŮR		
MĚŘÍTKO:	1:500	ČÍSLO VÝKRESU:	C.02

ELING CZ
 projekční inženýrská společnost
 Hvozňatova 3939/25a, 615 00 Brno, DIČ CZ 277 52 810
 tel.: 548 210 493, elingcz@elingcz.cz, www.elingcz.cz