


MÍSTNÍ KOMUNIKACE
obslužná
MO1 s výhybními a obratištěm
délka 254,40m
šířka jízdního pásu 3,50m (4,80m)

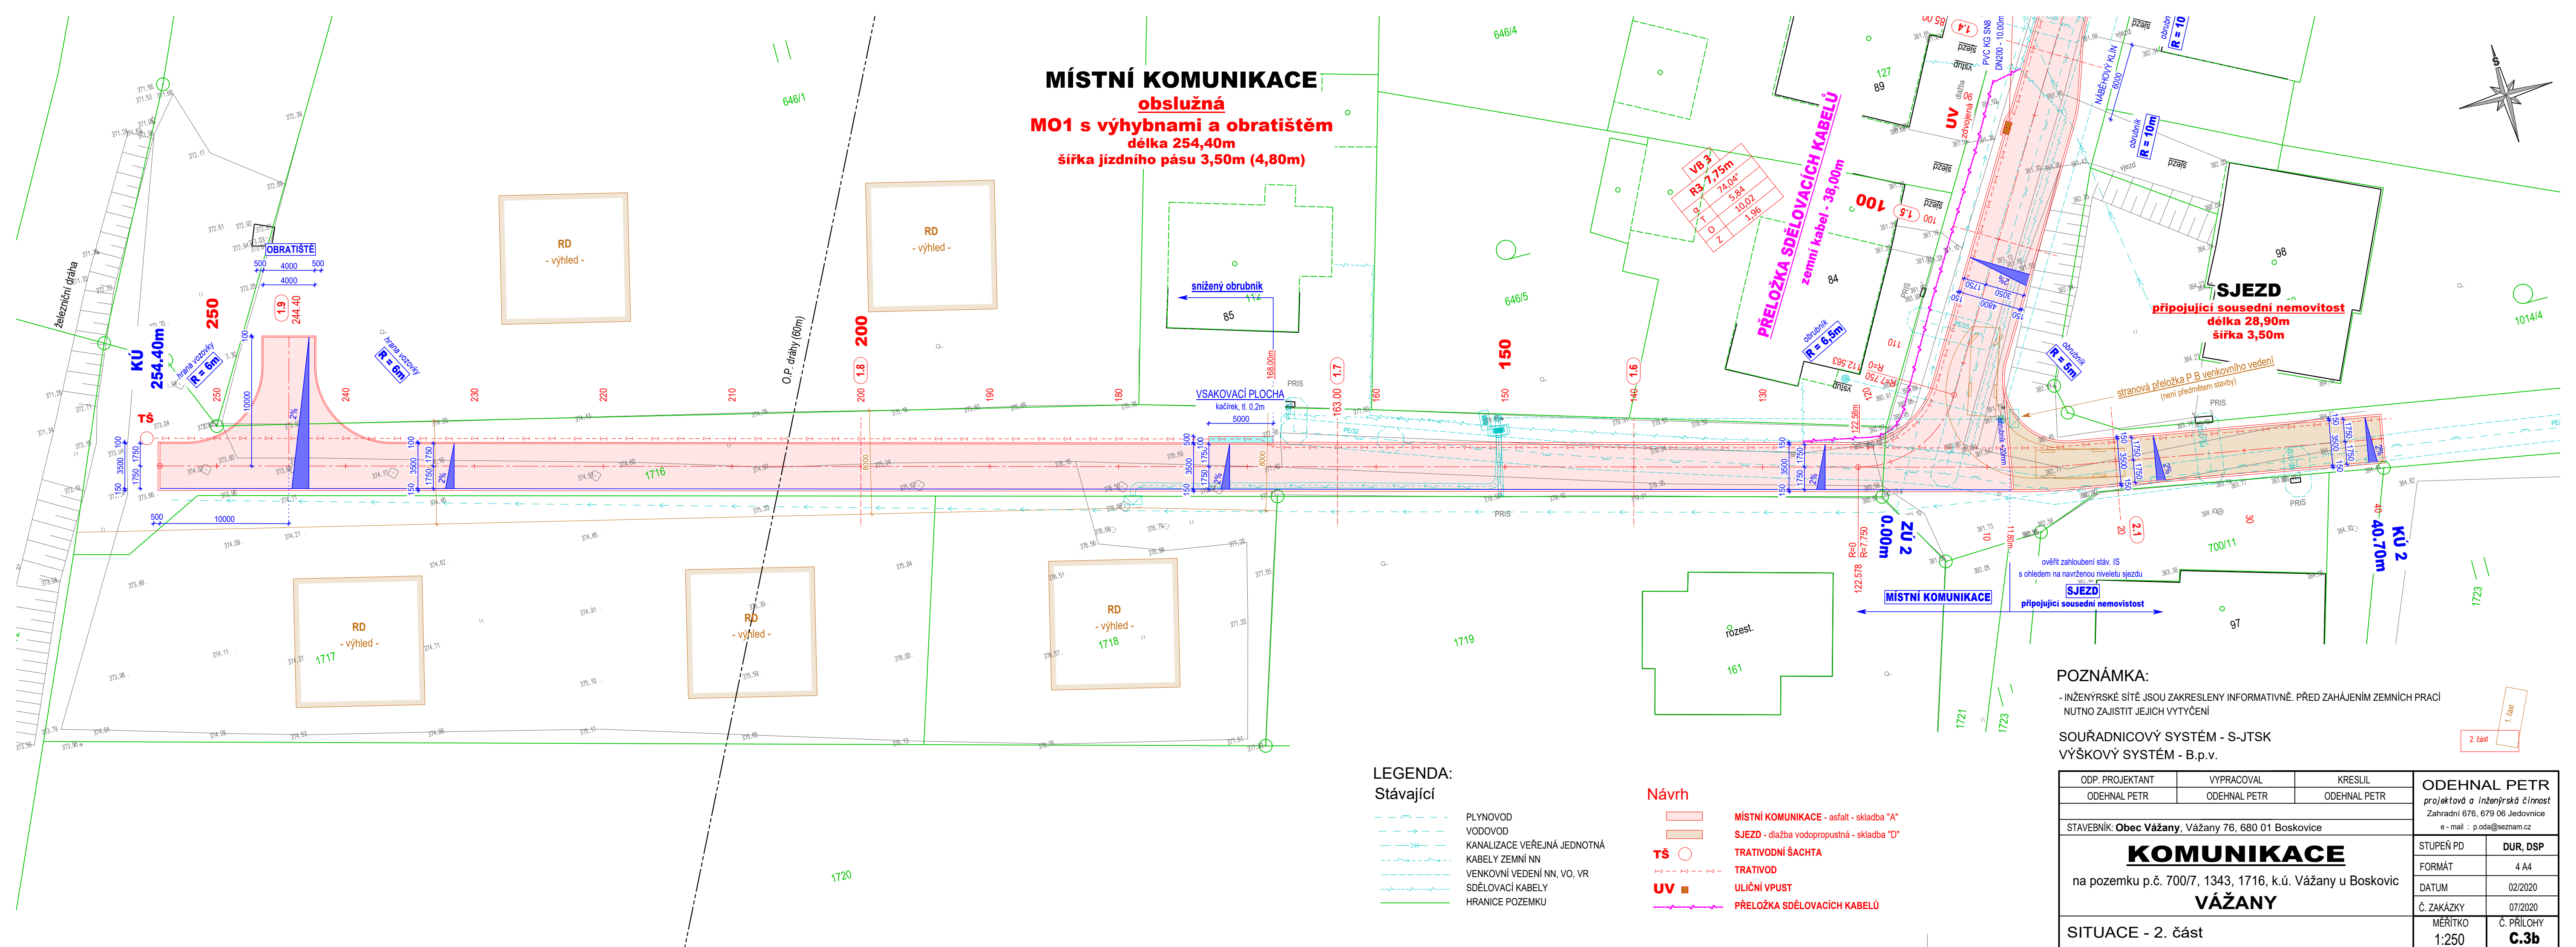

LEGENDA:

Stávající	
	PLYNOVOD
	VODOVOD
	KANALIZACE VEŘEJNÁ JEDNOTNÁ
	KABELY ZEMNÍ NN
	VENKOVNÍ VEDENÍ NN, VO, VR
	SDĚLOVACÍ KABELY
	HRANICE POZEMKU

Návrh

	MÍSTNÍ KOMUNIKACE - asfalt - skladba "A"
	SJEZD - dlažba vodopropustná - skladba "D"
	TRATIVODNÍ ŠACHTA
	TRATIVOD
	ULIČNÍ VPUST
	PŘELOŽKA SDĚLOVACÍCH KABELŮ

POZNÁMKA:
 - INŽENÝRSKÉ SÍTĚ JSOU ZAKRESLENY INFORMATIVNĚ. PŘED ZAHÁJENÍM ZEMNÍCH PRACÍ
 NUTNO ZAJISTIT JEJICH VYTÝČENÍ

SOUŘADNICOVÝ SYSTÉM - S-JTSK
VÝŠKOVÝ SYSTÉM - B.p.v.

ODP. PROJEKTANT	VYPRACOVAL	KRESLIL	ODEHNAL PETR projektová a inženýrská činnost Zahradní 676, 679 06 Jedovnice e-mail: p.oda@seznam.cz
ODEHNAL PETR	ODEHNAL PETR	ODEHNAL PETR	
STAVEBNÍK: Obec Vážany , Vážany 76, 680 01 Boskovice			
KOMUNIKACE		STUPEŇ PD	DUR, DSP
na pozemku p.č. 700/7, 1343, 1716, k.ú. Vážany u Boskovic		FORMÁT	4 A4
VÁŽANY		DATUM	02/2020
SITUACE - 2. část		Č. ZAKÁZKY	07/2020
		MĚŘITKO	Č. PŘÍLOHY
		1:250	C.3b

1. část
 2. část